


Agenzia delle Entrate
CATASTO FABBRICATI
Ufficio Provinciale di
Firenze

Dichiarazione protocollo n. _____ del _____	
Comune di Firenze	
Via Arturo Ferrarin _____ civ. 6	
Identificativi Catastali:	Compilata da: De Vincentiis Marco
Sezione:	Iscritto all'albo: Geometri
Foglio: 30	Prov. Firenze
Particella: 1572	N. 3046
Subalterno: 506	

planimetria
scheda n. 1 Scala 1:200

PIANO TERRENO

VIA ARTURO FERRARIN

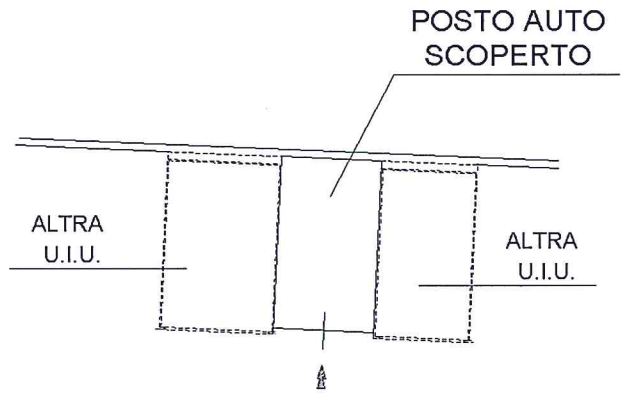

AREA DI MANOVRA
A COMUNE

